


Проектний план

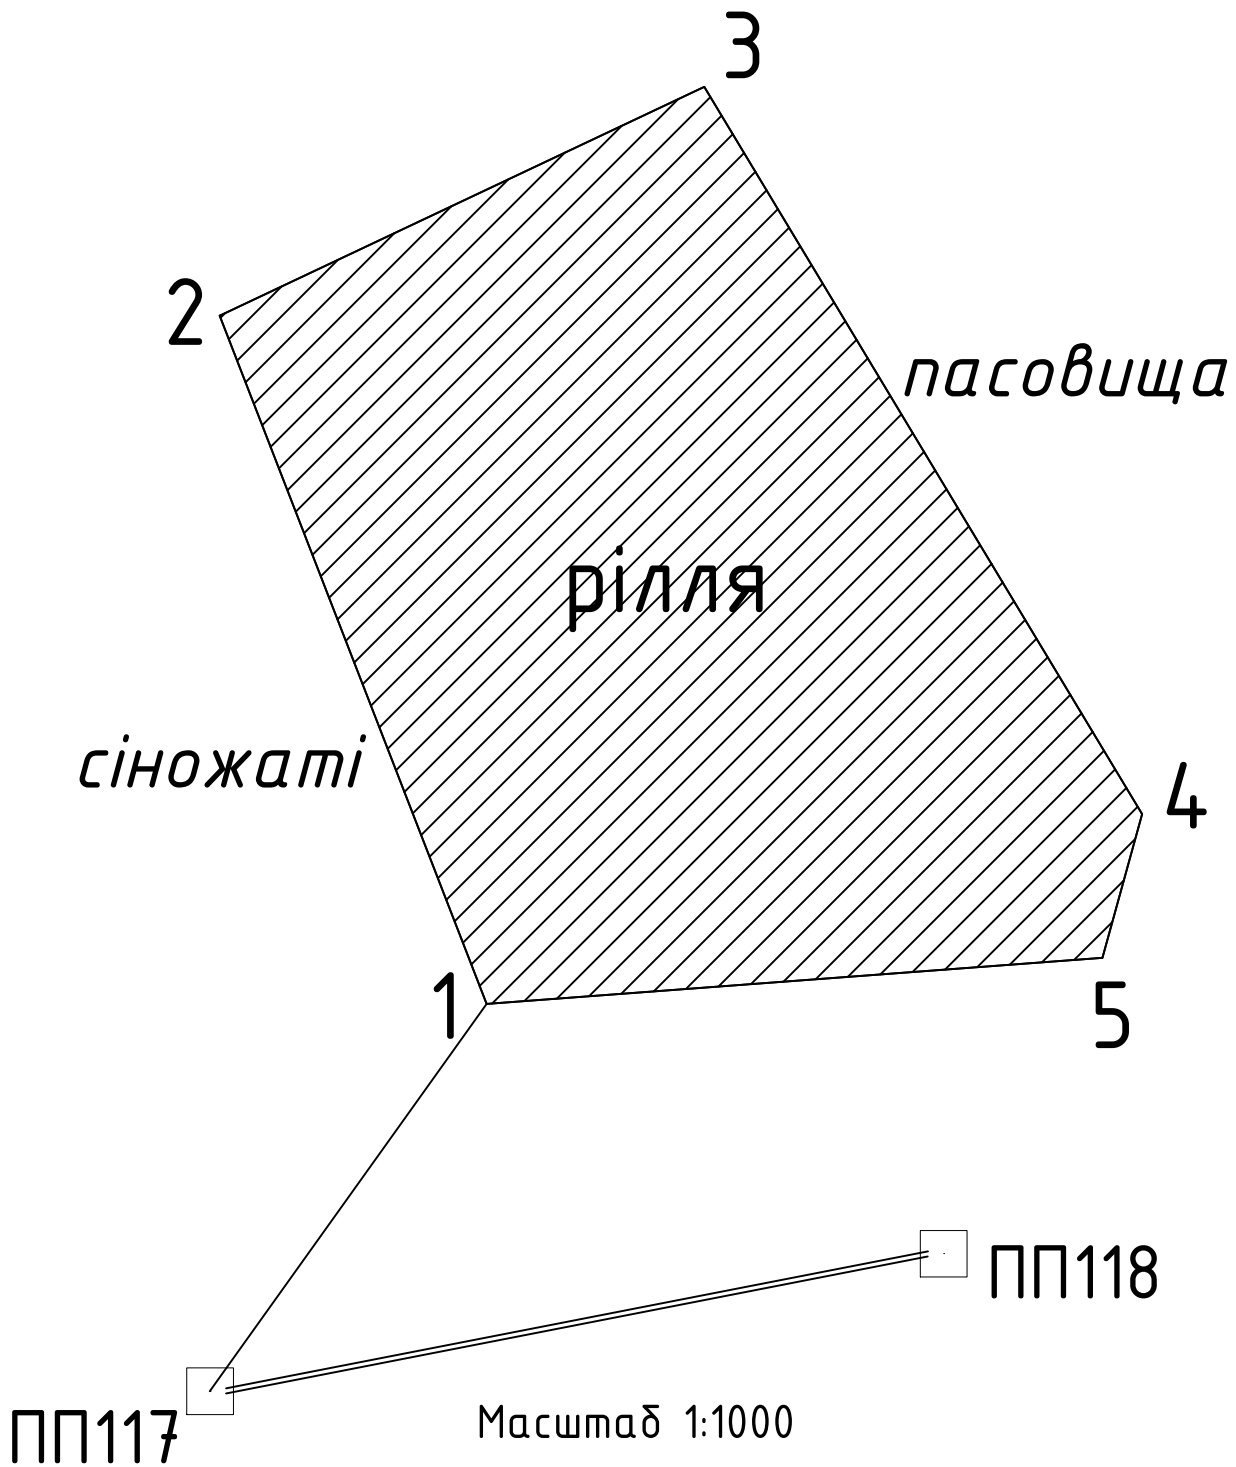

№ пункта	Координати вихідних геодезичних пунктів	
	X, м	Y, м
ПП118	2443,2040	1866,0039
ПП117	2422,5659	1755,9418

№ точки	Координати проектних точок	
	X, м	Y, м
1	2480,6868	1797,4148
2	2583,9583	1757,3872
3	2618,2986	1830,0821
4	2509,1859	1895,8066
5	2487,6050	1889,8261